
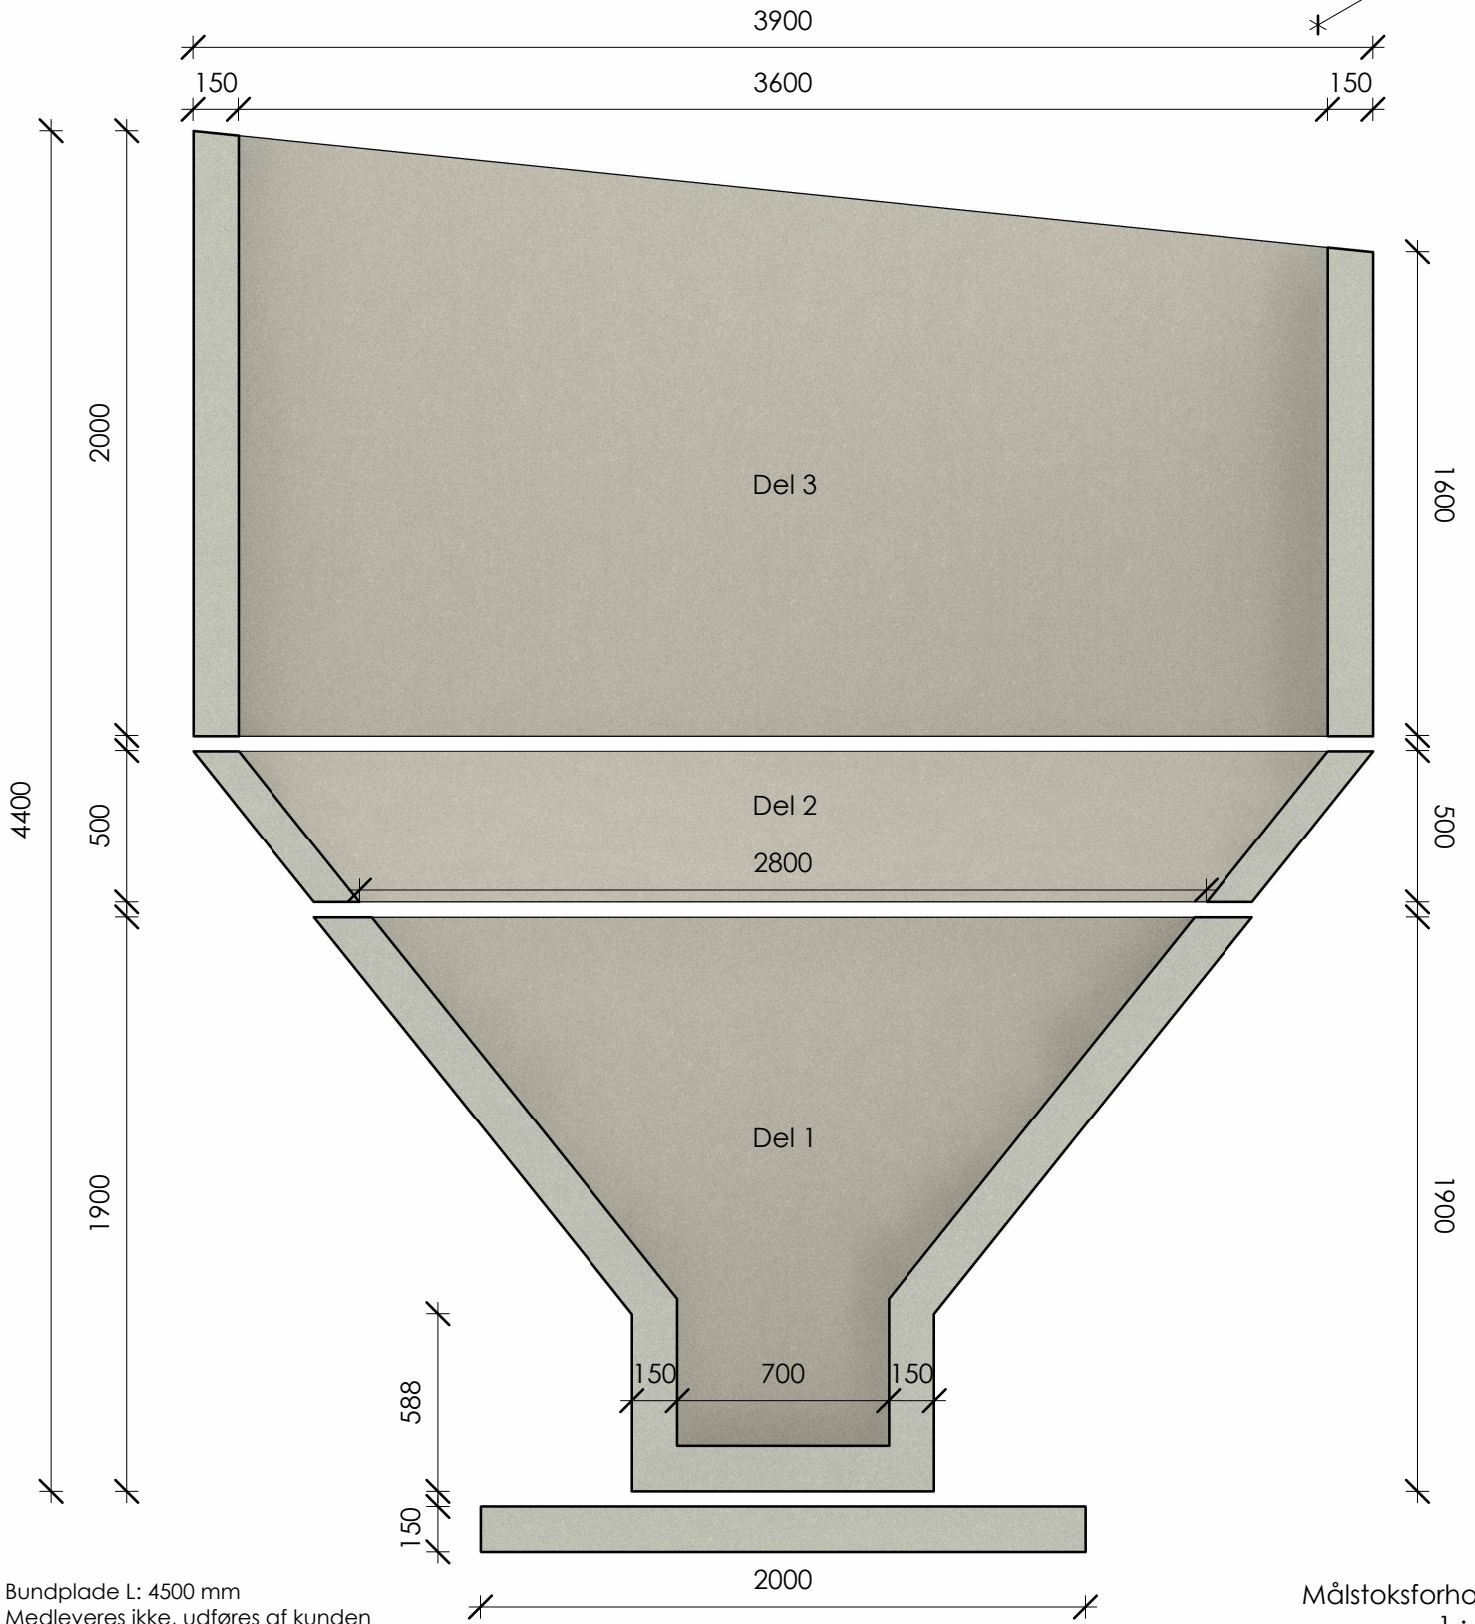


Korngrav 50 m³

HC-Betonelementer | tlf. +45 2027 9007 | Teglværksvej 62, 4700 Næstved

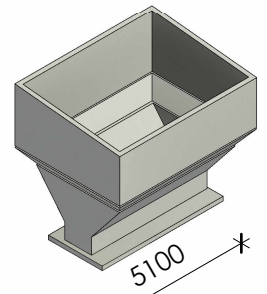

Bundplade L: 4500 mm
Medleveres ikke, udføres af kunden

Målstoksforhold
1 : 25