
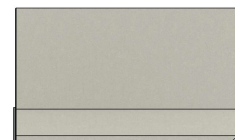


A-Element | 1800 x 3000 mm

Udsparring for L-Element

HC-Betonelementer | tlf. +45 2027 9007 | Teglværksvej 62, 4700 Næstved
www.hc-betonelementer.dk | li@hc-betonelementer.dk

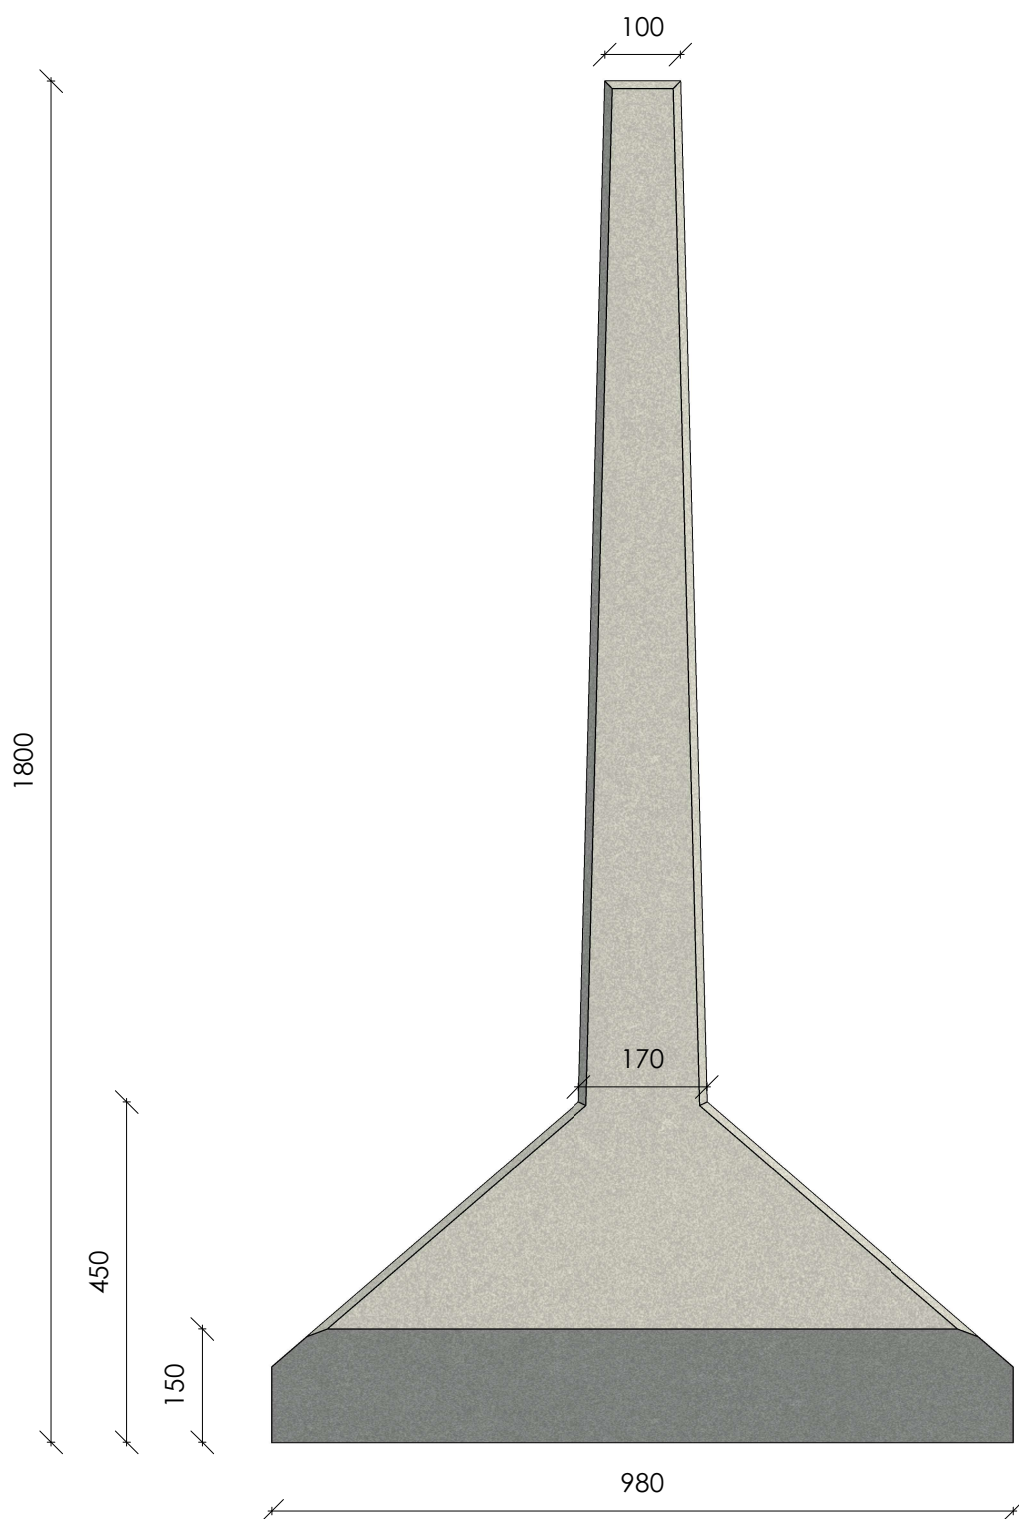

Målstoksforhold
1 : 10