
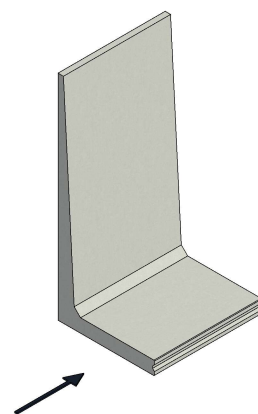


# L-Element | 4000 x 2000 mm

HC-Betonelementer | Tlf. +45 2027 9007 | Teglværksvej 62, 4700 Næstved

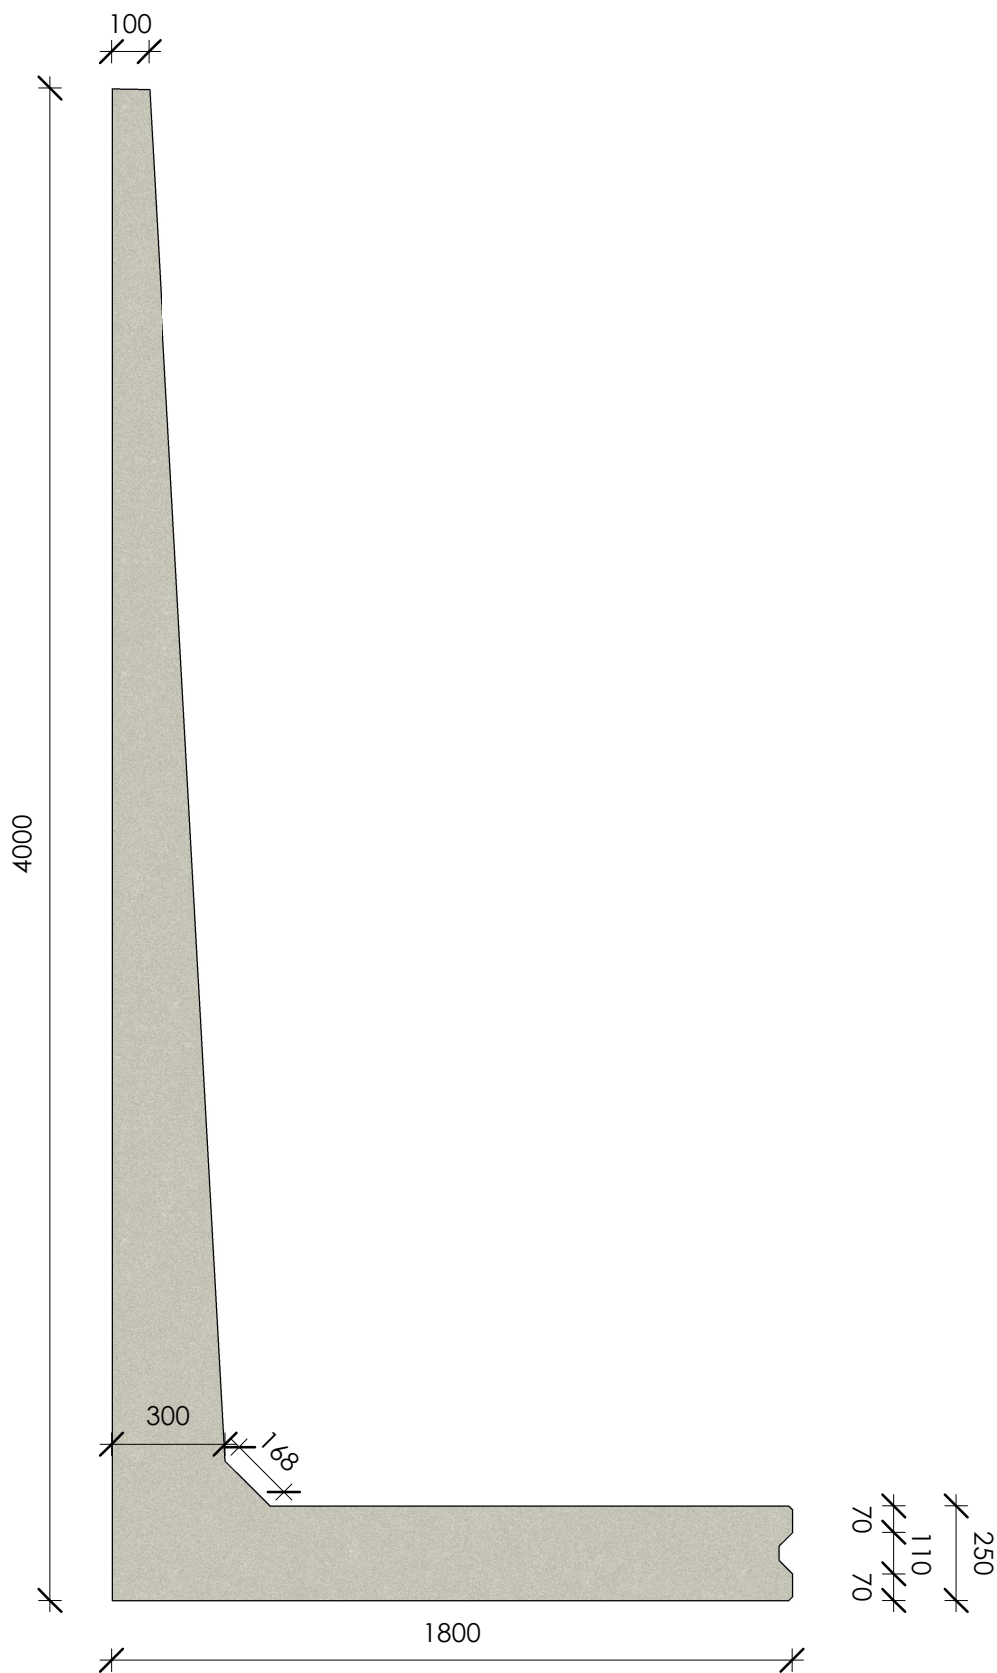

Målstoksforhold  
1 : 20